





Bearbeitung: WU/KI Datum: 09.01.2023 Plannummer.: 23528-LP-01-2024

	Umwidmung von	Umwidmung in	KG	Grundparzelle	Ausmaß in m ²
a	Grünland für die Land- und Forstwirtschaft bestimmte Fläche	Bauland Dorfgebiet	Nöring	Teil von 427 Teil von 431	610 400 1.010
b	Bauland Dorfgebiet	Grünland für die Land- und Forstwirtschaft bestimmte Fläche	Nöring	Teil von 427	222

Kundmachung von: _____ bis: _____	Gemeinderatsbeschluss vom: _____
Genehmigungsvermerk vom: _____ Zahl: _____	

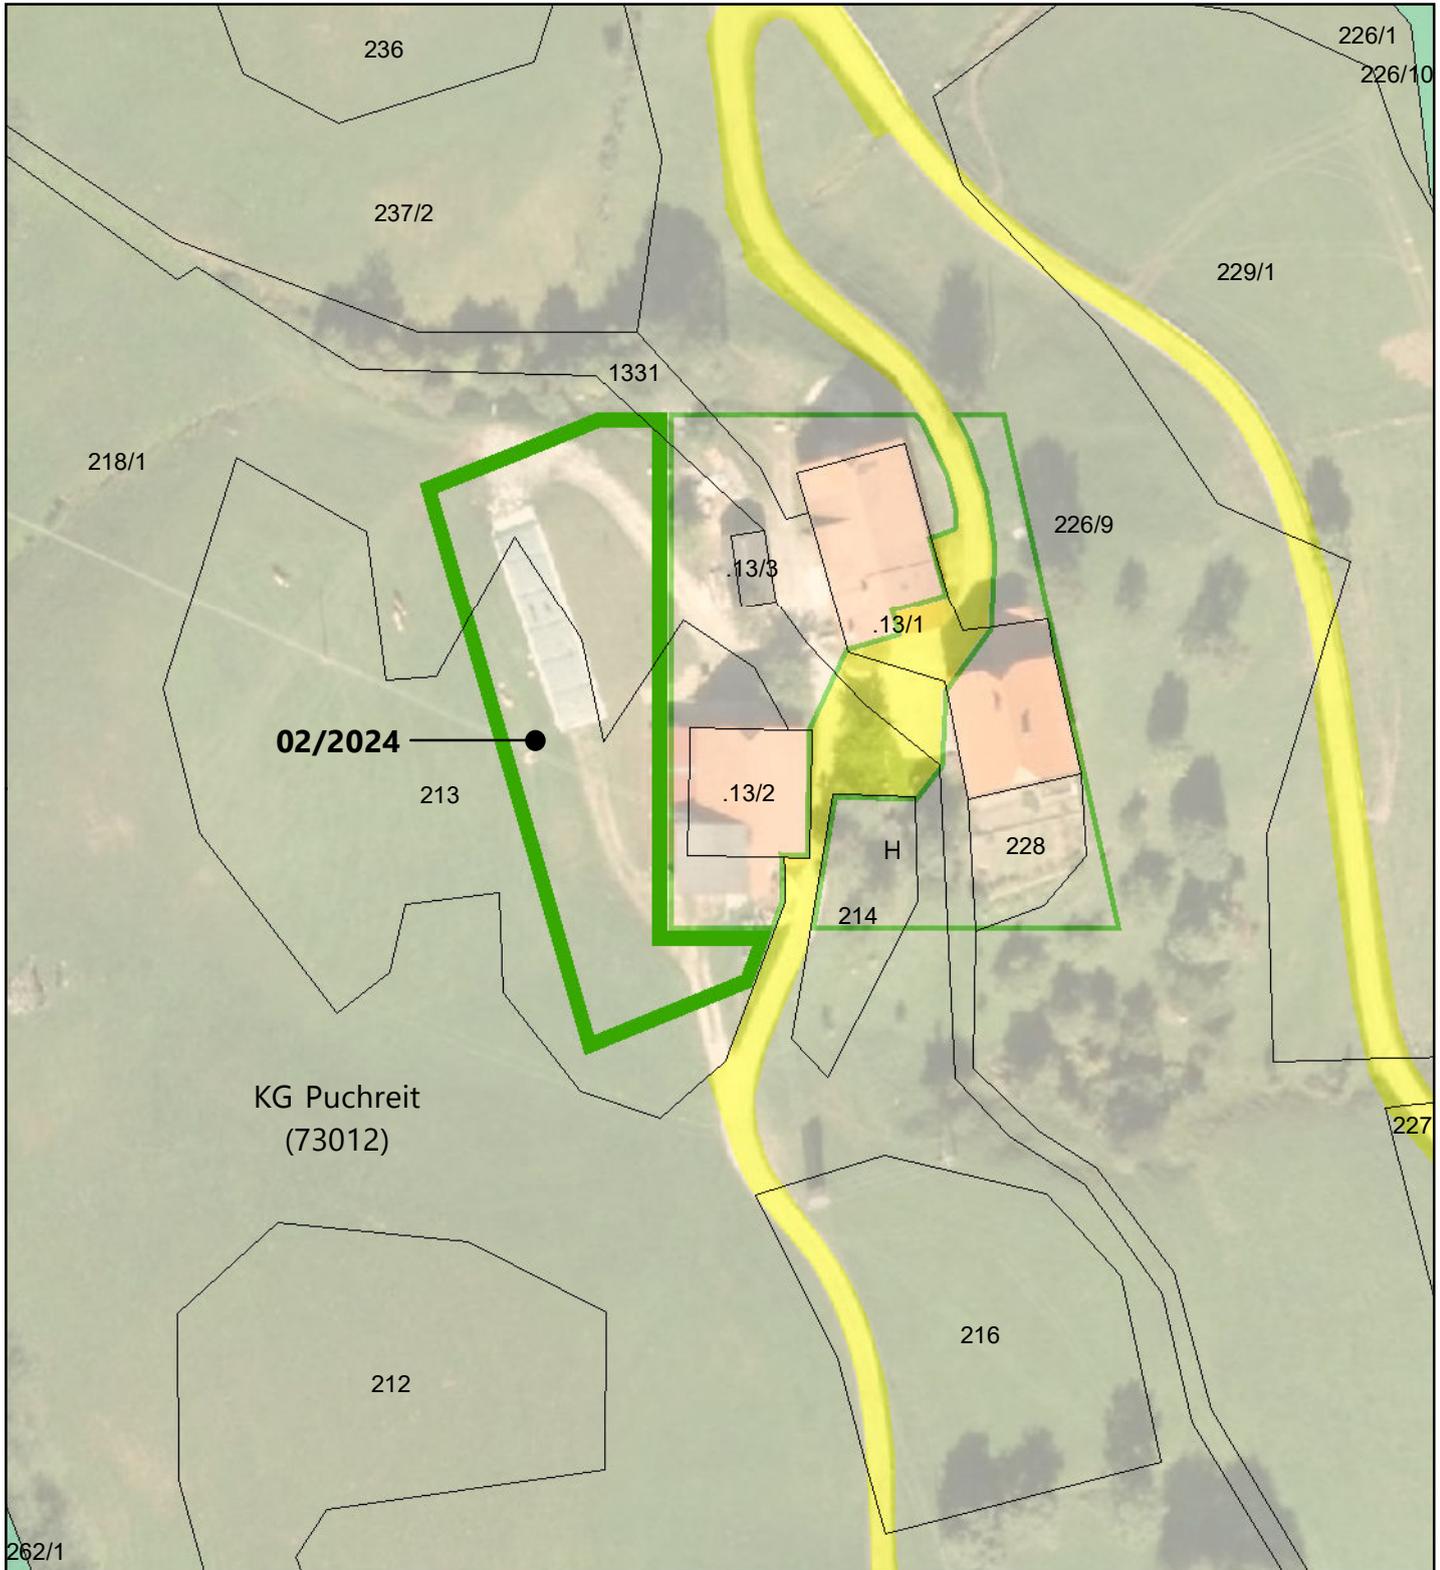



KG Puchreit
(73012)

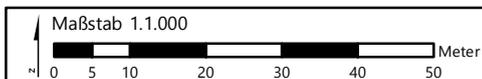

Bearbeitung: WU/KI Datum: 18.01.2023 Plannummer.: 23517-LP-02-2024

	Umwidmung von	Umwidmung in	KG	Grundparzelle	Ausmaß in m²
	Grünland für die Land- und Forstwirtschaft bestimmte Fläche	Grünland Hofstelle	Puchreit	Teil von 213	1.175
				Teil von 218/1	782
				Teil von 1331	9
					1.966


Kundmachung		Gemeinderatsbeschluss	
von:	bis:	vom:	
Genehmigungsvermerk			
vom:	Zahl:		

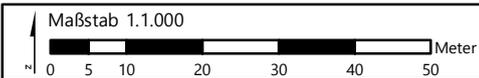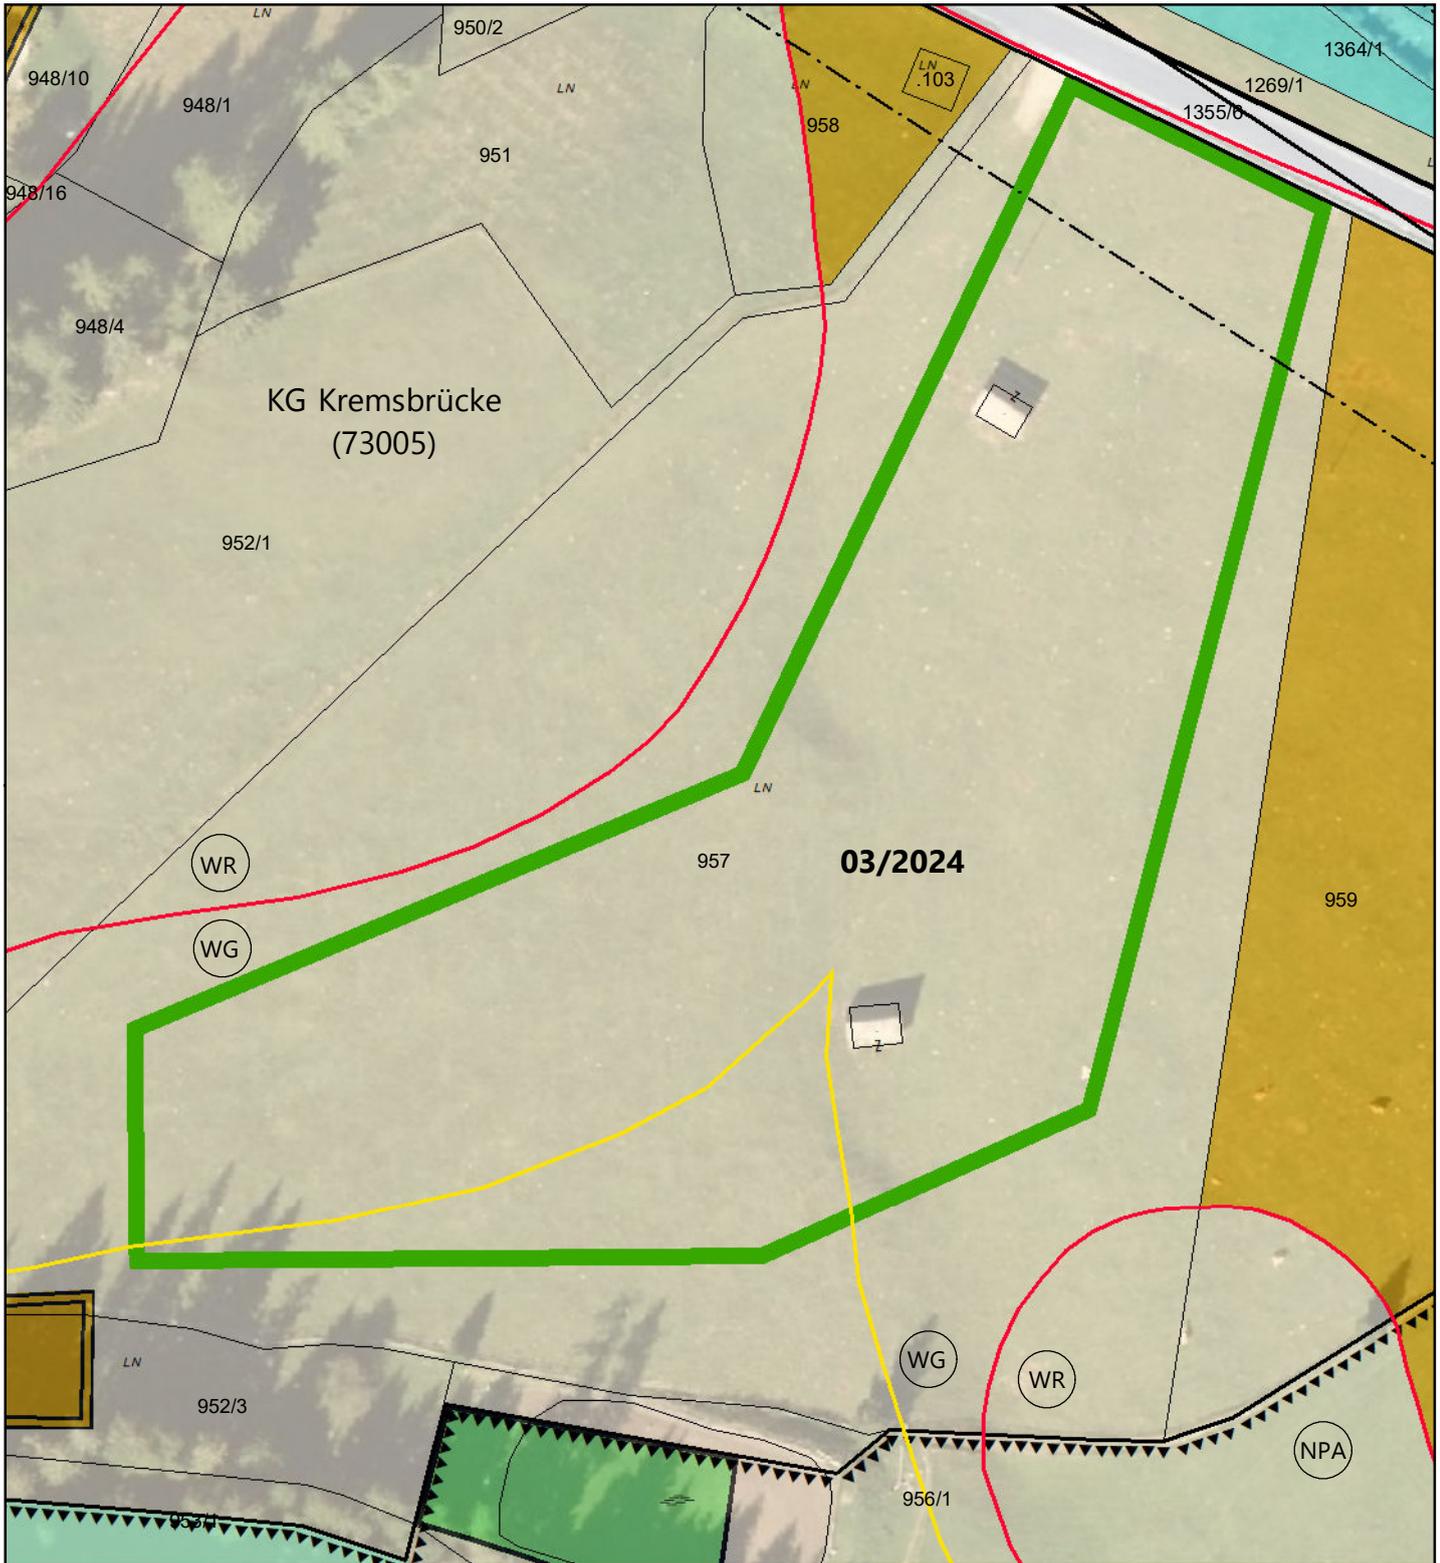

Bearbeitung: WU/KI Datum: 18.01.2023 Plannummer.: 23517-LP-03-2024

	Umwidmung von	Umwidmung in	KG	Grundparzelle	Ausmaß in m²
	Grünland für die Land- und Forstwirtschaft bestimmte Fläche	Grünland Freiluft-Sportanlage	Kressbrücke	Teil von 957	11.070

Kundmachung von: _____ bis: _____	Gemeinderatsbeschluss vom: _____
Genehmigungsvermerk vom: _____ Zahl: _____	

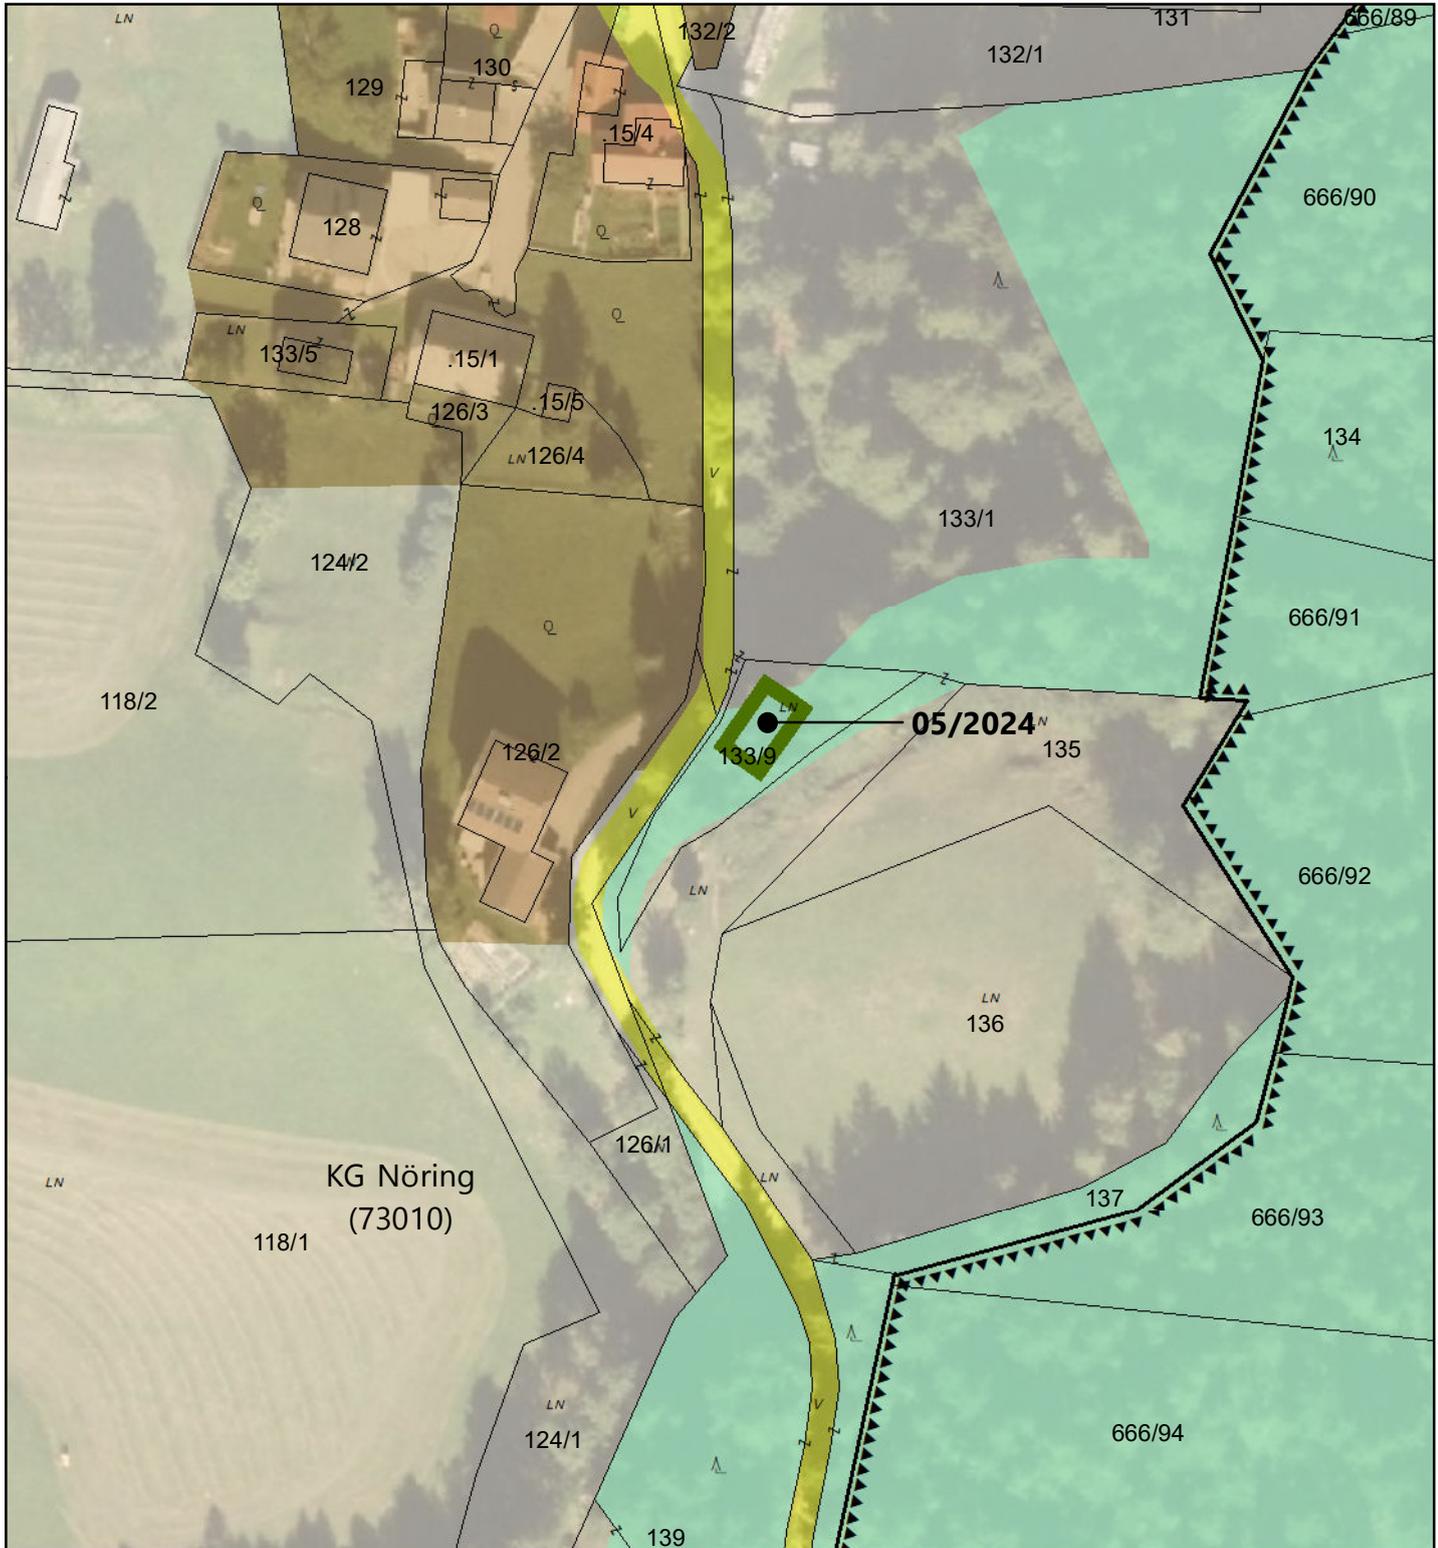


Maßstab 1:1.000

 Bearbeitung: WU/KI Datum: 18.01.2023 Plannummer.: 23517-LP-05-2024

	Umwidmung von	Umwidmung in	KG	Grundparzelle	Ausmaß in m ²
	Grünland für die Land- und Forstwirtschaft bestimmte Fläche	Grünland Garage	Nöring	Teil von 133/9	96

Kundmachung von: _____ bis: _____	Gemeinderatsbeschluss vom: _____
Genehmigungsvermerk vom: _____ Zahl: _____	

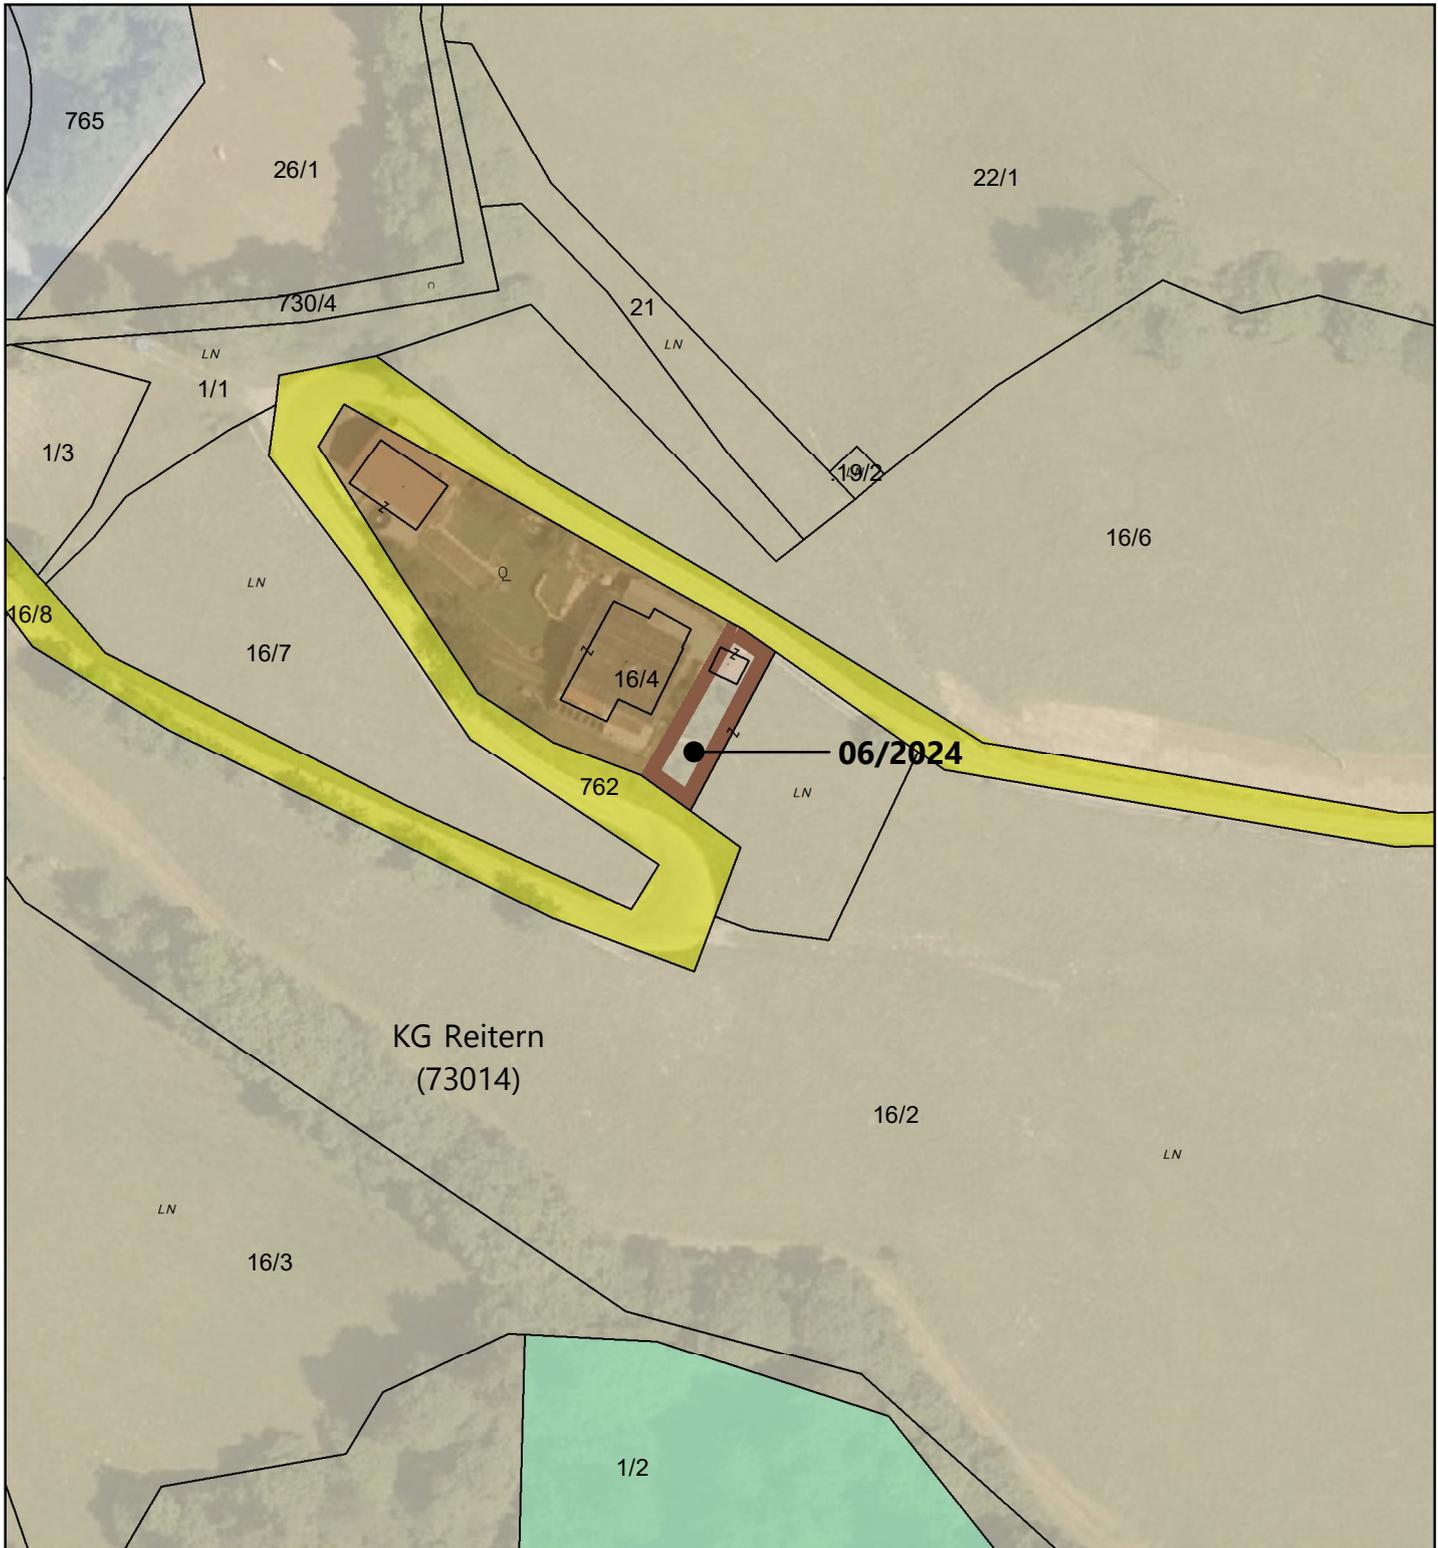

Maßstab 1:1.000 DKM 04/2023
 0 5 10 20 30 40 50 Meter
 Bearbeitung: WU/HEI Datum: 28.02.2024 Plannummer.: 23517-LP-06-2024

	Umwidmung von	Umwidmung in	KG	Grundparzelle	Ausmaß in m²
	Grünland für die Land- und Forstwirtschaft bestimmte Fläche	Bauland Dorfgebiet	Reitern	Teil von 16/4	184

Kundmachung von: _____ bis: _____	Gemeinderatsbeschluss vom: _____
Genehmigungsvermerk vom: _____ Zahl: _____	

