
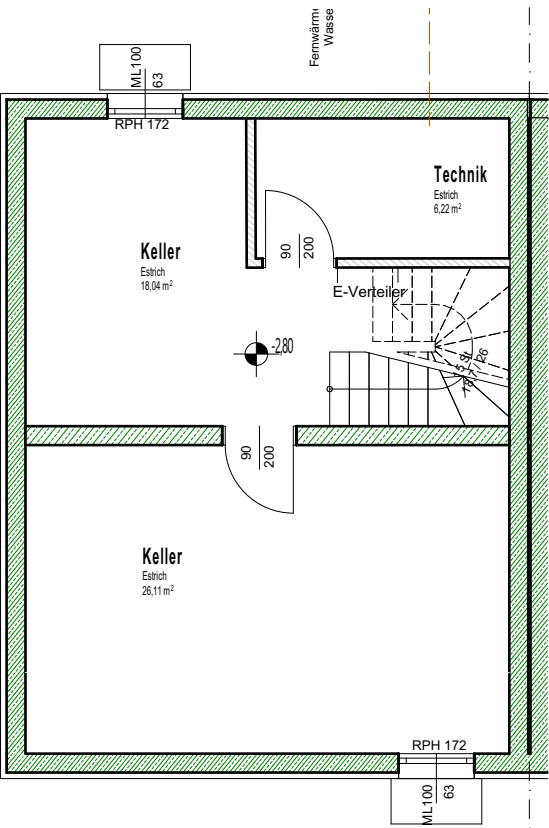
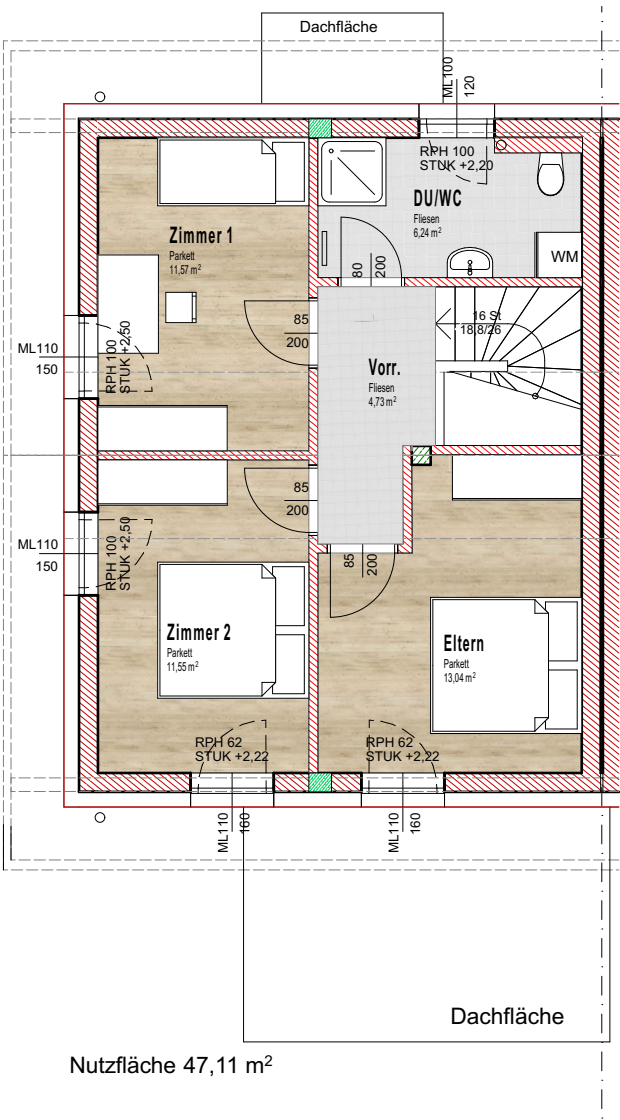


Wohnpark St. Peter - Gemeinde Rennweg am Katschberg
Top A-1

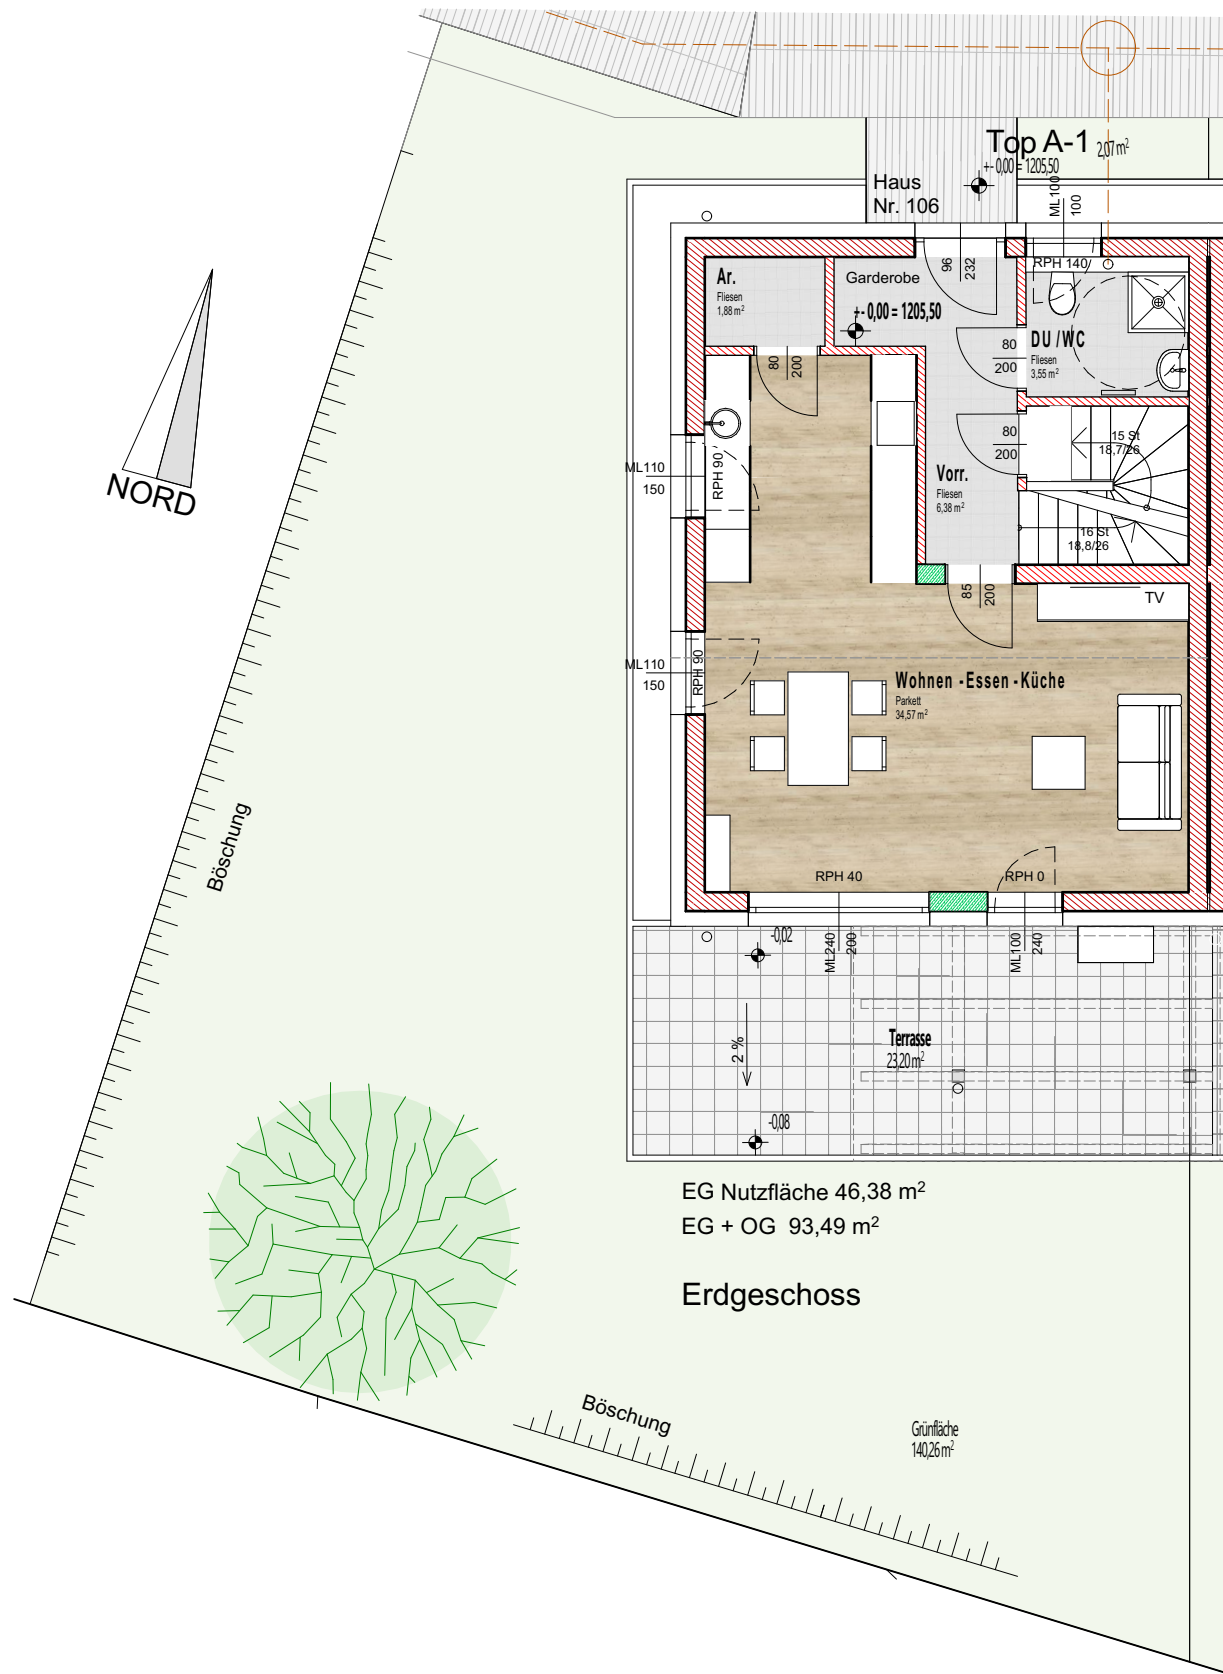

Nutzfläche Keller 50,37 m²

Kellergeschoss

Flächen:

Wohnen-Essen-Küche	34,57 m²
Du/Wc	3,56 m²
Ar	1,88 m²
Vorraum	6,38 m²
Zimmer	11,57 m²
Zimmer	11,55 m²
Zimmer	13,04 m²
Vorraum	4,36 m²
Du/Wc	6,24 m²

Wohnnutzfläche	93,49 m²
Abzüglich 1% Putz	92,55 m²

Keller	26,11 m²
Keller	18,04 m²
Technik	6,22 m²

Terrasse	23,20 m²
Grünfläche	ca. 140 m²